


**Interventi di manutenzione straordinaria Torrente Gavarnia nei comuni di Nembro, Scanzorosciate e Villa di Serio**

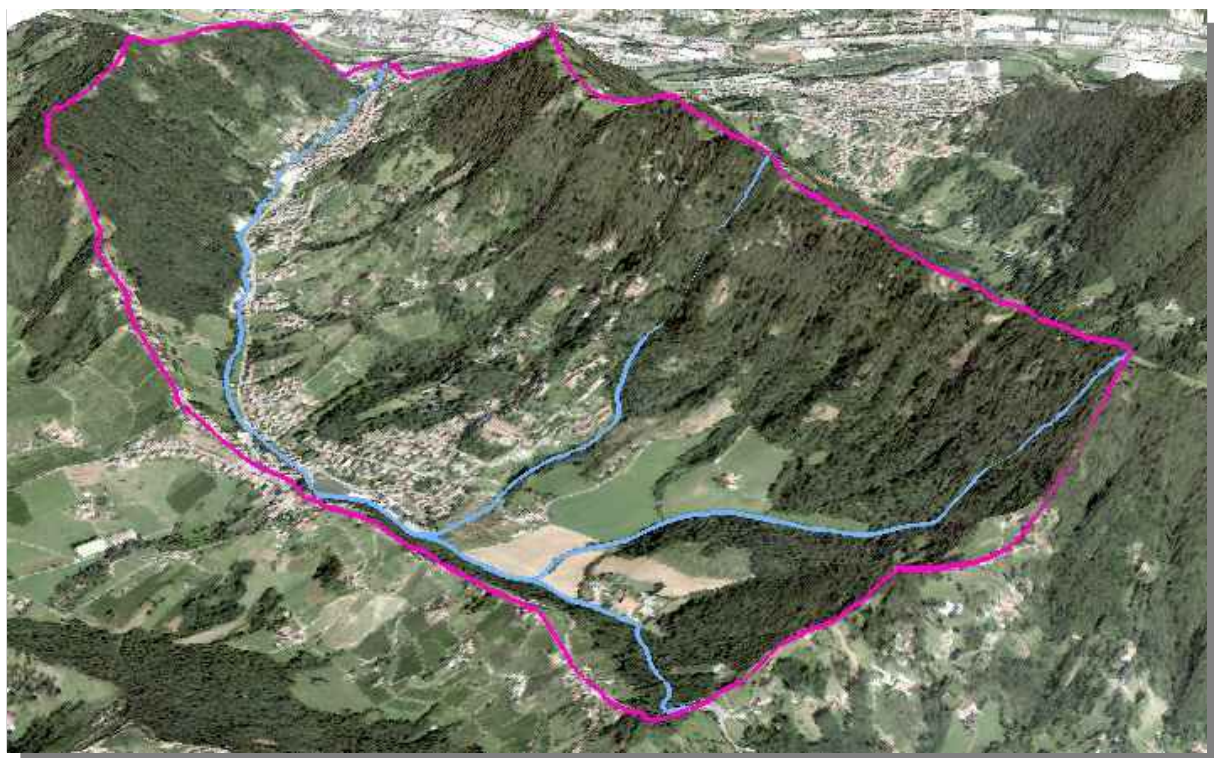

3				
2				
1				
REV.	DATA	OGGETTO DELLA MODIFICA	REDATTO	CONTROLLATO
ELABORATO:		OGGETTO:	SCALA:	
<b>B/2</b>		<b>RILIEVO TOPOGRAFICO SEZIONI TRASVERSALI</b>	1: 100 1: 200	
			DATA: NOVEMBRE 2022	
GRUPPO DI LAVORO: ing. Pier Giuseppe FENAROLI geol. Michela PECCHIO geom. Lorenzo FIGAROLI geol. Sarah CHAKIR			TIMBRO e FIRMA:	
 Via Crocefisso 37/F 24123 BERGAMO info@terraqua.it				

Sigla RILIEVO	sigla Manufatto	Sigla HecRAS	DESCRIZIONE
3		47	sezione naturale
4	GV-01	46	Ponte via Pederzola - Scanzorosciate
5		45	sezione naturale
6		44	sezione naturale
7	GV-02	43	Ponte via monte Misma- Scanzorosciate
8		42	sezione naturale
9		41	sezione naturale
10	GV-03	40	Passerella comunale (ex Imp. Zanchi) - Scanzorosciate
10.5	GV-04m	39.2	ponte SP65 KM 6-560 - Scanzorosciate
10.6	GV-04v	39.1	ponte SP65 KM 6-560 valle - Scanzorosciate
11		38	sezione naturale
12	GV-05	37	Ponte FERRETTI - Scanzorosciate
13		36	sezione naturale
14	GV-06	35	Passerella temporanea - Scanzorosciate
15		34	sezione naturale
16	GV-07	33	Ponte ditta ARTIFONI - Scanzorosciate
17		32	sezione naturale
18		31	sezione naturale
19	GV-08	30	ponte CO.VER.LAC. (Nembro-Villa di Serio)
19.1		29	sezione naturale
19.2		28	sezione naturale
19.5	GV-09m	27.2	Copertura CO.VER.LAC. (Nembro-Villa di Serio)
19.6	GV-09v	27.1	Copertura CO.VER.LAC. Sbocco (Nembro-Villa di Serio)
20		26	sezione naturale
21		25	sezione naturale
22		24	sezione naturale
23	GV-10	23	Ponte accesso galleria ANAS (Nembro-Villa di Serio)
24		22	sezione naturale
25	GV-11	21	Ponticello Offic.Gavarnia (Nembro-Villa di Serio)
25.5	GV-12m	20.2	Copertura uso parcheggio Offic.Gavarnia (Nembro-Villa di Serio)
25.6	GV-12v	20.1	Copertura uso parcheggio Offic.Gavarnia sbocco (Nembro-Villa di Serio)
26	GV-13	19	Ponte privato a valle deposito legname (Nembro-Villa di Serio)
27		18	sezione naturale
28		17	sezione naturale
28.9	GV-14m	16.2	Ponte cimitero (Nembro-Villa di Serio)
29	GV-14v	16.1	Ponte cimitero valle (Nembro-Villa di Serio)
30	GV-15m	15.2	Ponte via Cattaneo- Oratorio (Nembro-Villa di Serio)
30.1	GV-15v	15.1	Ponte via Cattaneo- Oratorio valle (Nembro-Villa di Serio)
31		14	sezione naturale
32		13	sezione naturale
32.5	GV-16	12	Ponte privato (Nembro-Villa di Serio)
33	GV-17	11	Passerella n.1 pista ciclopedonale (Nembro-Villa di Serio)
34	GV-18m	10	Tombinatura P.zza Rinnovata (Nembro-Villa di Serio)
35	GV-18v	9	Tombinatura P.zza Rinnovata sbocco (Nembro-Villa di Serio)
36		8	sezione naturale
37		7	sezione naturale
38	GV-19	6	Passerella privata (Nembro-Villa di Serio)
39	GV-20	5	Passerella privata (Nembro-Villa di Serio)
40	GV-21	4	Ponte pedonale Barcella R. (Nembro-Villa di Serio)
41	GV-22	3	Passerella n. 2 pista ciclopedonale (Nembro-Villa di Serio)
42	GV-23	2	Ponte SP66 (Nembro-Villa di Serio)
43	GV-24	1	Passerella n.3 pista ciclopedonale (Nembro-Villa di Serio)

### SEZIONE 46.00


PROGRESSIVA : 25.52 m

CORSO D' ACQUA :

T.Gavarnia

LOCALITA' :

Sez.Ril\_4-HR\_46

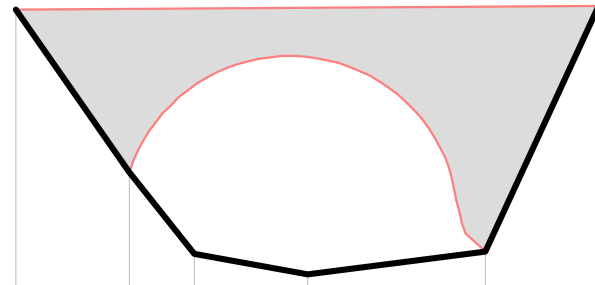

ASCISSE TERRENO 1:100	▽ 324.00		1.50		.86		1.50		2.35		1.50	
	PARZIALI	PROGRESSIVE										
		.00	1.50	2.36	3.86	6.21	7.71					
QUOTE TERRENO 1:100		329.38	327.23	326.15	325.88	326.18	329.43					
QUOTE INTRADOSSO 1:100		329.38	327.23	326.15	325.88	326.18	329.43					
QUOTE ESTRADOSSO 1:100		329.38	327.23	326.15	325.88	326.18	329.43					

### SEZIONE 44.00


PROGRESSIVA : 124.88 m

CORSO D' ACQUA :

T.Gavarnia

LOCALITA' :

Sez.Ril\_6-HR\_44

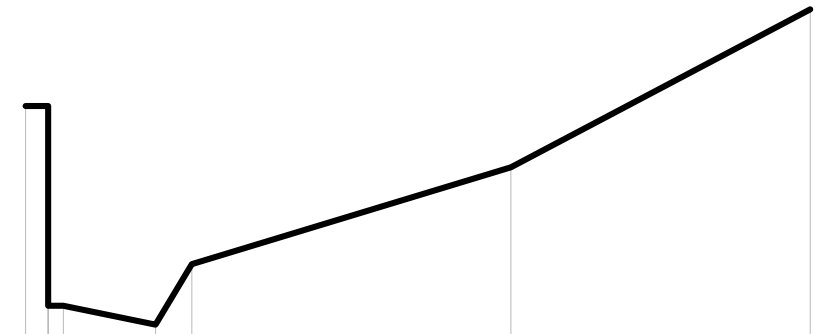

ASCISSE TERRENO 1:100	▽ 323.00		1.3		1.22		.48		4.22		3.96	
	PARZIALI	PROGRESSIVE										
		.00	1.30	2.52	3.74	5.00	6.42	10.38				
QUOTE TERRENO 1:100		327.49	327.49	324.60	325.40	326.68	328.77					

### SEZIONE 47.00


PROGRESSIVA : 0.00 m

CORSO D' ACQUA :

T.Gavarnia

LOCALITA' :

Sez.Ril\_3-HR\_47

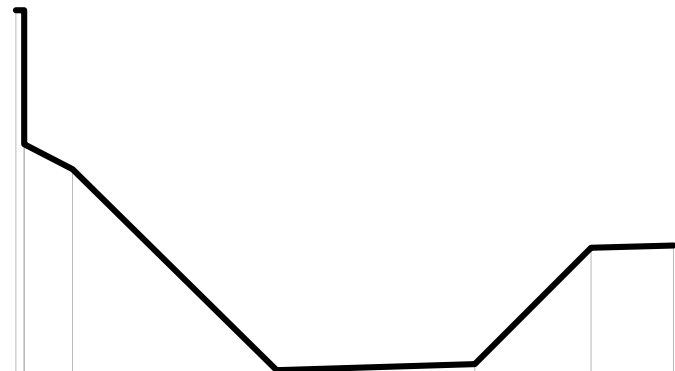

ASCISSE TERRENO 1:100	▽ 326.00		.64		2.70		2.62		1.54		1.09	
	PARZIALI	PROGRESSIVE										
		.00	.75	3.45	6.07	7.61	8.70					
QUOTE TERRENO 1:100		330.80	329.70	327.04	327.12	328.66	328.69					

### SEZIONE 45.00


PROGRESSIVA : 50.88 m

CORSO D' ACQUA :

T.Gavarnia

LOCALITA' :

Sez.Ril\_5-HR\_45

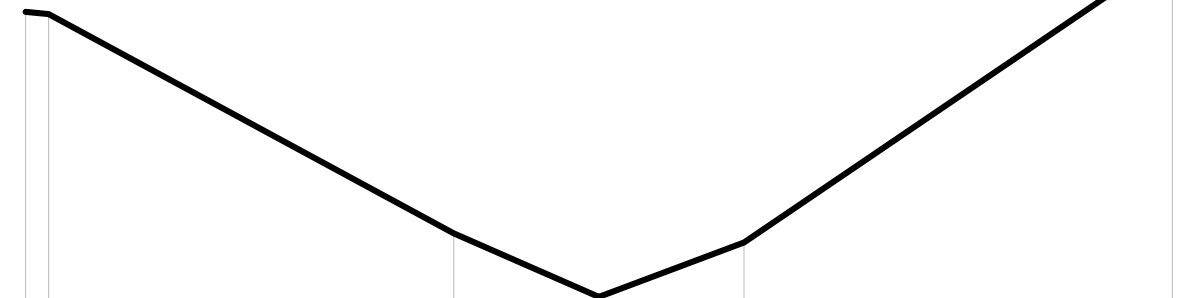

ASCISSE TERRENO 1:100	▽ 324.00		1.3		5.36		1.92		1.92		5.66	
	PARZIALI	PROGRESSIVE										
		2.22	2.52	7.88	9.80	11.72	17.39					
QUOTE TERRENO 1:100		329.41	329.38	326.48	325.64	326.36	330.20					

### SEZIONE 42.00


PROGRESSIVA : 191.80 m

CORSO D' ACQUA :

T.Gavarnia

LOCALITA' :

Sez.Ril\_8-HR\_42

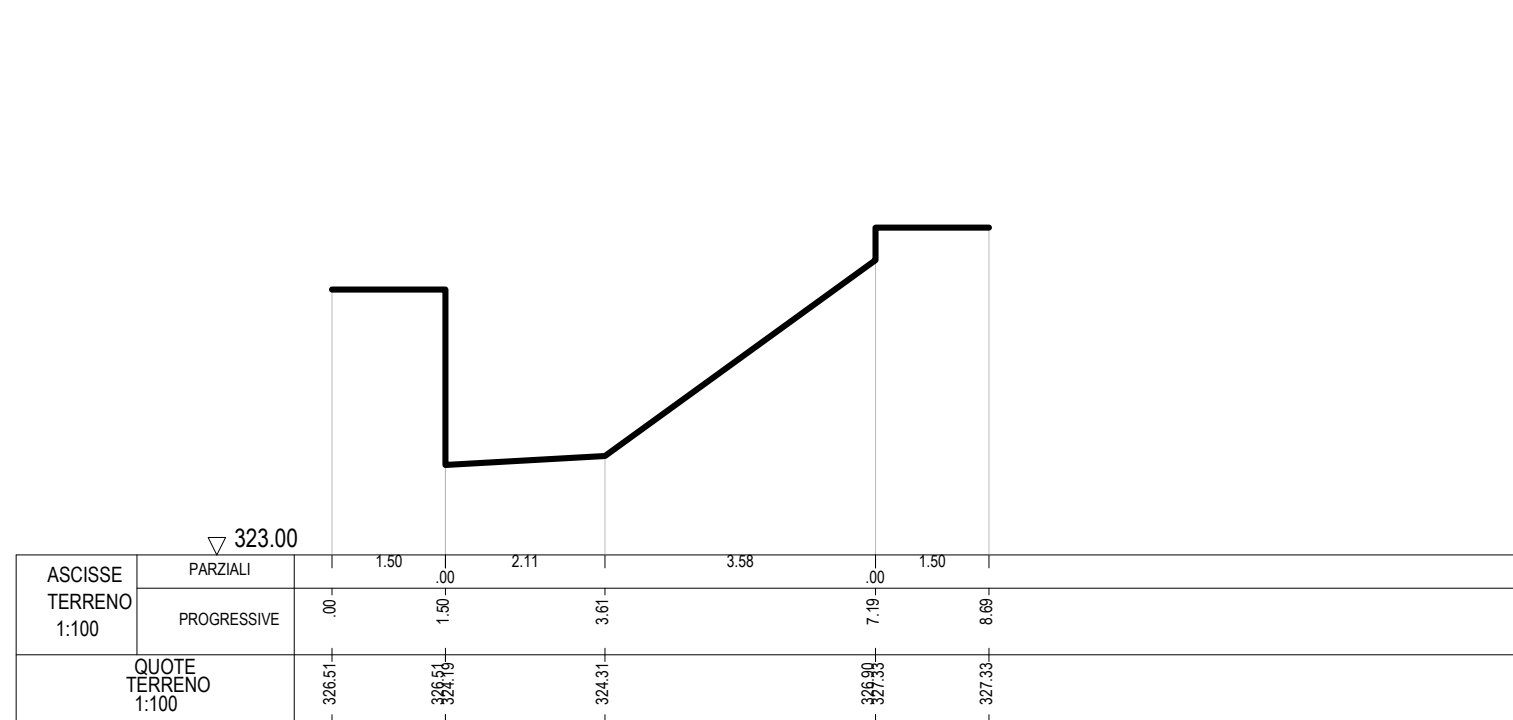

### SEZIONE 40.00


PROGRESSIVA : 288.51 m

CORSO D' ACQUA :

T.Gavarnia

LOCALITA' :

Sez.Ril\_10-HR\_40

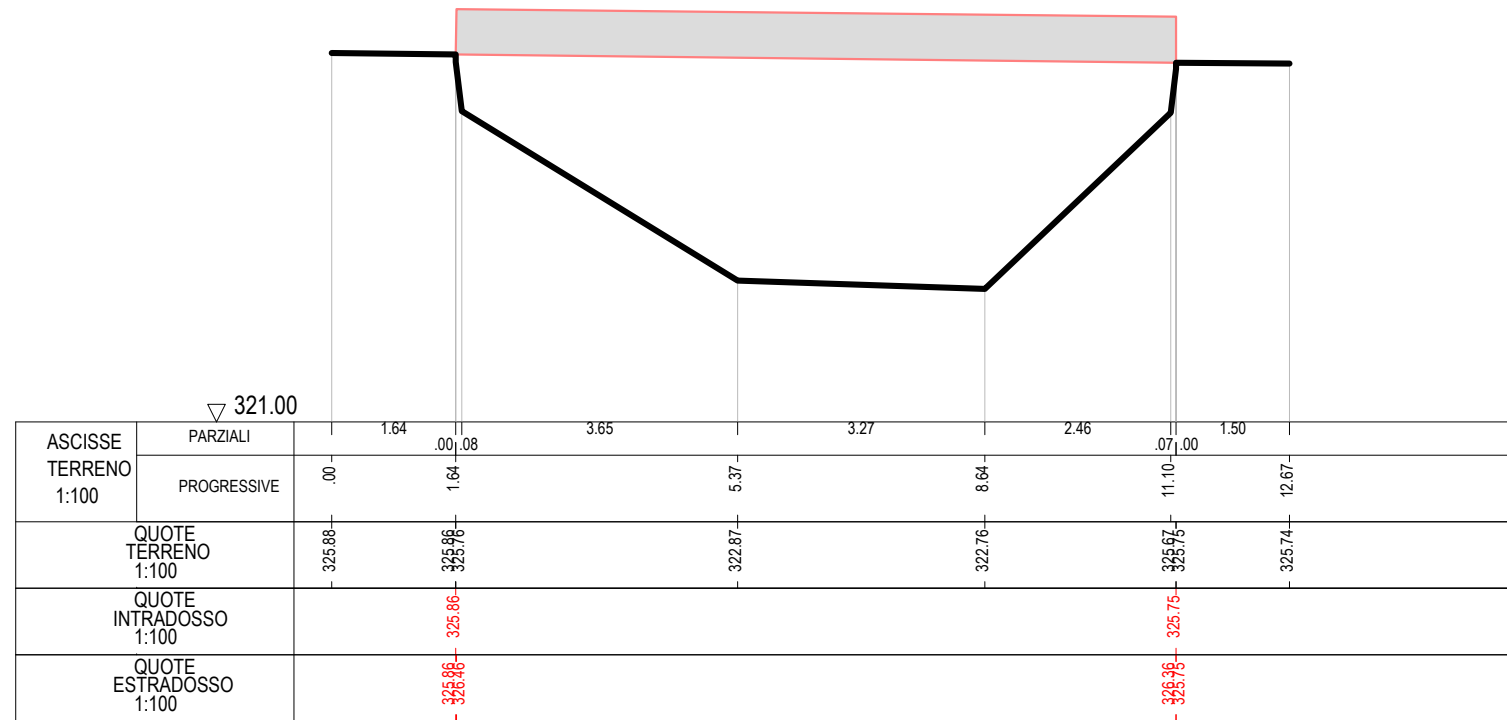

### SEZIONE 43.00


PROGRESSIVA : 163.49 m

CORSO D' ACQUA :

T.Gavarnia

LOCALITA' :

Sez.Ril\_7-HR\_43

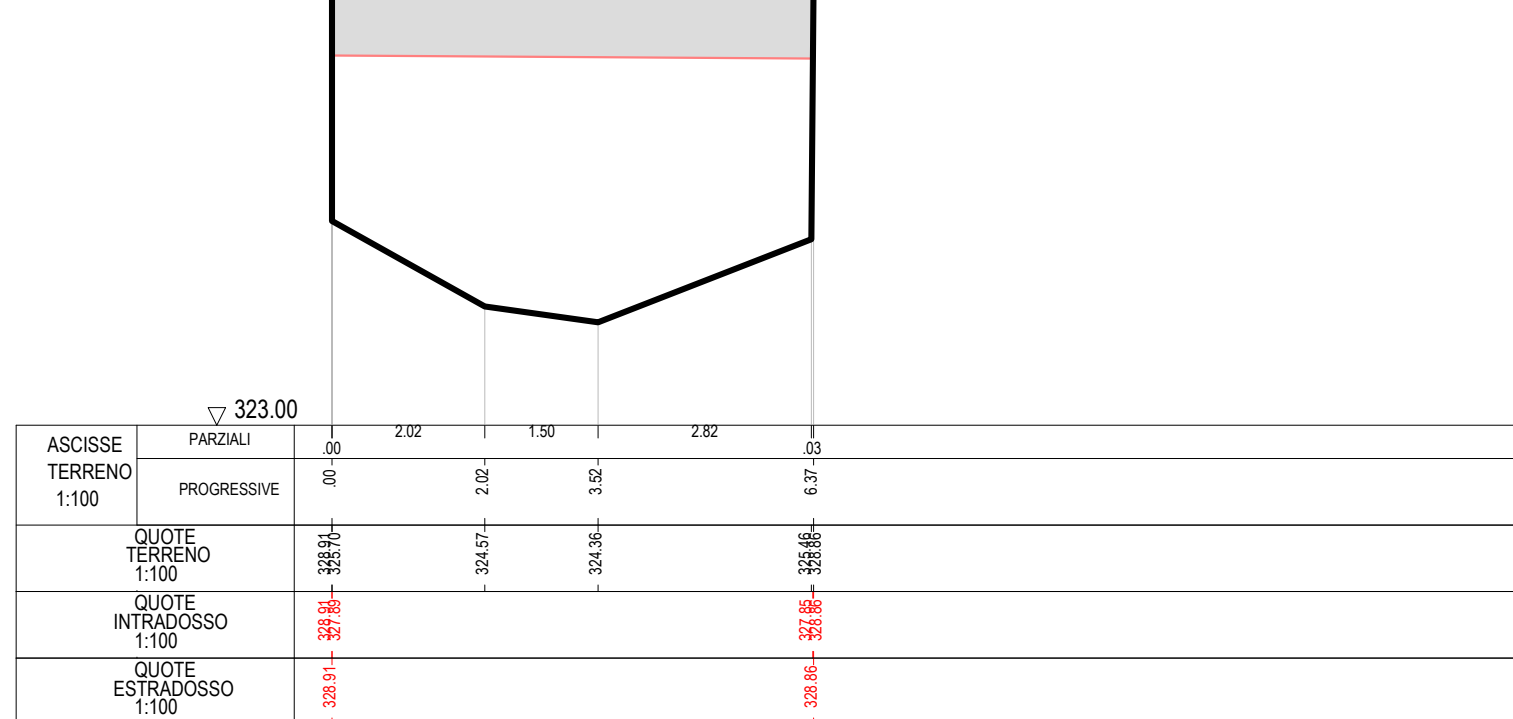

### SEZIONE 41.00


PROGRESSIVA : 258.79 m

CORSO D' ACQUA :

T.Gavarnia

LOCALITA' :

Sez.Ril\_9-HR\_41

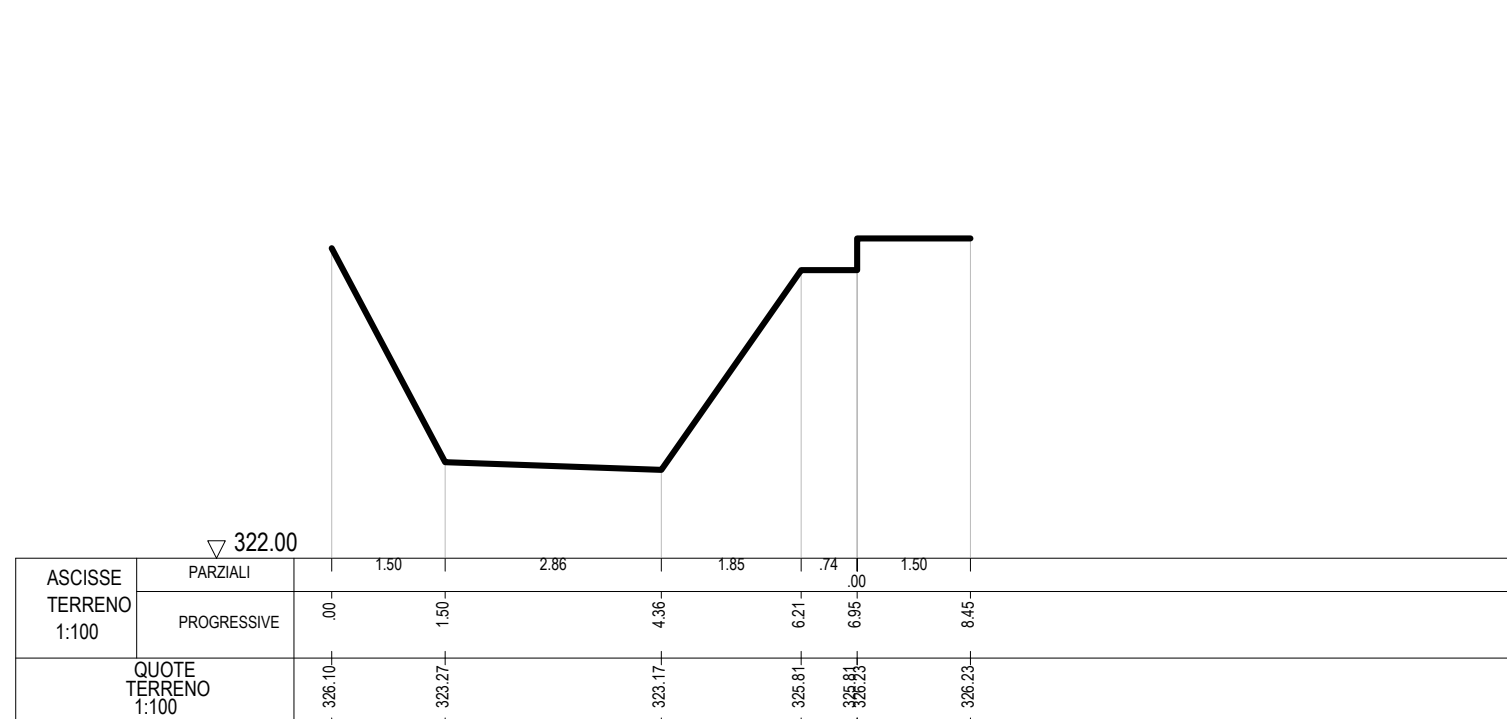



### SEZIONE 39.10

PROGRESSIVA : 436.86 m

CORSO D' ACQUA :  
T.Gavarnia

LOCALITA' :  
Sez.Ril\_10.6-HR\_39.1




ASCISSE TERRENO 1:100	▽ 320.00															
	PARZIALI	1.50	.44	1.38	1.30	.55	2.07	1.41	.67	.63	.87	.50	.52	.72	.00	1.50
	PROGRESSIVE	.00	1.50	1.94	3.32	4.62	5.17	7.24	7.65	8.32	8.95	9.82	10.32	10.84	11.56	13.06
QUOTE TERRENO 1:100		323.16	323.14	322.58	321.32	321.20	321.00	321.00	321.13	321.32	321.54	321.91	322.09	322.20	322.63	322.99
QUOTE INTRADOSSO 1:100			323.14	322.58	322.33				322.53	321.54	321.91	322.09	322.20	322.63	323.01	
QUOTE ESTRADOSSO 1:100			323.14	322.58	322.33				322.53	321.54	321.91	322.09	322.20	322.63	323.01	

### SEZIONE 37.00

PROGRESSIVA : 496.29 m

CORSO D' ACQUA :  
T.Gavarnia

LOCALITA' :  
Sez.Ril\_12-HR\_37

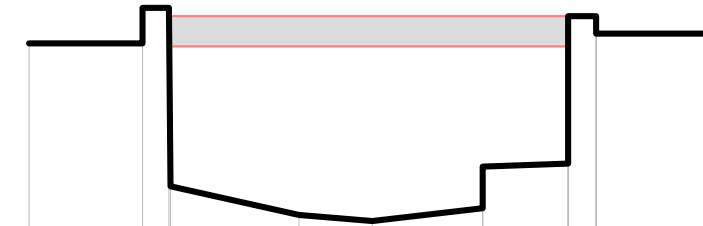

ASCISSE TERRENO 1:100	▽ 318.00										
	PARZIALI	1.50	.35	1.70	.97	1.46	.00	1.13	1.37	.00	1.50
	PROGRESSIVE	.00	1.50	1.85	3.57	4.54	6.00	7.13	7.50	9.00	
QUOTE TERRENO 1:100		322.14	322.64	322.61	319.87	319.79	319.96	320.55	322.55	322.27	322.27
QUOTE INTRADOSSO 1:100			322.64	322.50				322.50	322.50		
QUOTE ESTRADOSSO 1:100			322.50	322.50				322.50	322.50		

### SEZIONE 39.20

PROGRESSIVA : 426.74 m

CORSO D' ACQUA :  
T.Gavarnia

LOCALITA' :  
Sez.Ril\_10.5-HR\_39.2




ASCISSE TERRENO 1:100	▽ 320.00												
	PARZIALI	1.50	.3	.89	.36	1.21	2.07	.16	.43	.38	1.21	1.50	
	PROGRESSIVE	.00	1.50	1.80	2.69	3.05	3.31	3.50	5.75	6.16	6.54	6.79	8.29
QUOTE TERRENO 1:100		323.24	323.24	321.80	321.42	321.36	321.25	321.08	321.08	321.32	321.33	322.61	323.24
QUOTE INTRADOSSO 1:100			323.24	322.81	322.38				322.48	322.61	322.61	322.61	
QUOTE ESTRADOSSO 1:100			323.24	322.81	322.38				322.48	322.61	322.61	322.61	

### SEZIONE 38.00

PROGRESSIVA : 479.92 m

CORSO D' ACQUA :  
T.Gavarnia

LOCALITA' :  
Sez.Ril\_11-HR\_38

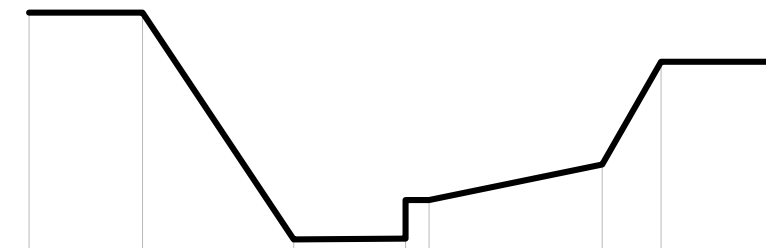

ASCISSE TERRENO 1:100	▽ 318.00								
	PARZIALI	1.50	2.00	1.48	.31	2.29	.78	1.50	
	PROGRESSIVE	.00	1.50	3.50	4.98	5.29	7.58	8.36	9.86
QUOTE TERRENO 1:100		322.87	322.87	319.87	319.88	320.39	320.86	322.22	322.22




### SEZIONE 35.00

PROGRESSIVA : 700.75 m

CORSO D' ACQUA :  
T.Gavarnia

LOCALITA' :  
Sez.Ril\_14-HR\_35

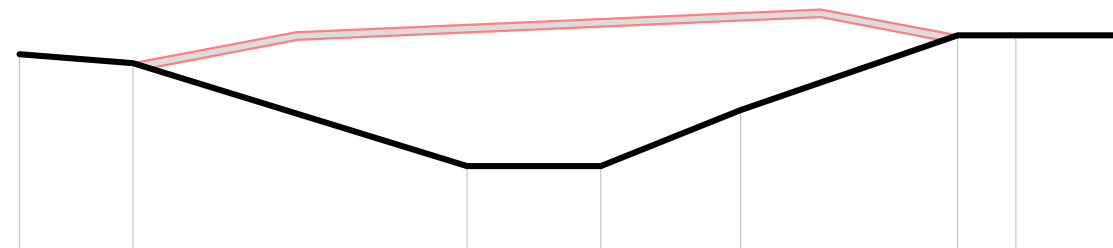


ASCISSE TERRENO 1:100	▽ 316.00									
	PARZIALI	1.50	4.42	1.77	1.85	2.87	.77	1.31		
PROGRESSIVE	.00	1.50	5.92	7.69	9.54	12.41	13.18	14.49		
QUOTE TERRENO 1:100	318.90	318.78	317.42	317.42	318.16	319.15	319.15	319.15		
QUOTE INTRADOSSO 1:100		318.78	318.71	319.09		319.39	319.08	319.15		
QUOTE ESTRADOSSO 1:100		318.78	318.71	319.09		319.49	319.15	319.15		

### SEZIONE 33.00

PROGRESSIVA : 764.11 m

CORSO D' ACQUA :  
T.Gavarnia

LOCALITA' :  
Sez.Ril\_16-HR\_33

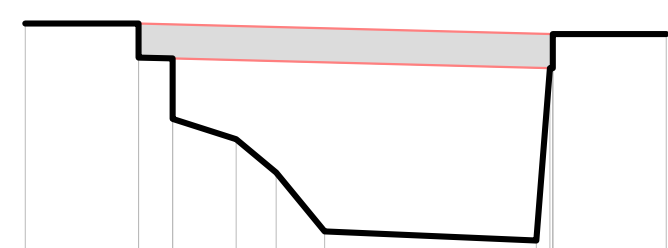


ASCISSE TERRENO 1:100	▽ 316.00									
	PARZIALI	1.50	.45	.84	.53	.64	2.80	.18	.00	1.50
PROGRESSIVE	.00	1.50	1.95	2.79	3.32	3.96	6.76	6.94	8.48	
QUOTE TERRENO 1:100	319.90	319.90	318.64	318.37	317.93	317.15	317.93	318.76	319.76	
QUOTE INTRADOSSO 1:100		319.90	319.44				319.76	319.76		
QUOTE ESTRADOSSO 1:100		319.90	319.44				319.76	319.76		

### SEZIONE 36.00

PROGRESSIVA : 527.05 m

CORSO D' ACQUA :  
T.Gavarnia

LOCALITA' :  
Sez.Ril\_13-HR\_36

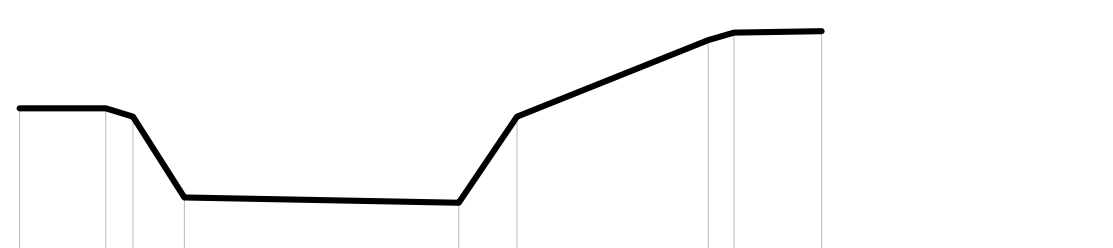

ASCISSE TERRENO 1:100	▽ 318.00									
	PARZIALI	1.14	1.36	.68	3.63	.77	2.53	.34	1.16	
PROGRESSIVE	.00	1.14	1.50	2.18	5.81	6.58	9.11	9.45	10.61	
QUOTE TERRENO 1:100	320.52	320.52	320.41	319.34	319.27	320.41	321.42	321.52	321.54	

### SEZIONE 34.00

PROGRESSIVA : 732.65 m

CORSO D' ACQUA :  
T.Gavarnia

LOCALITA' :  
Sez.Ril\_15-HR\_34



ASCISSE TERRENO 1:100	▽ 316.00									
	PARZIALI	1.52	3.42	2.52	3.64	1.87	1.52			
PROGRESSIVE	.00	1.52	4.94	7.46	11.10	12.97	14.49			
QUOTE TERRENO 1:100	318.67	318.67	317.26	317.38	318.47	319.24	319.24			

### SEZIONE 31.00


PROGRESSIVA : 1055.53 m

CORSO D' ACQUA :

T.Gavarnia

LOCALITA' :

Sez.Ril\_18-HR\_31

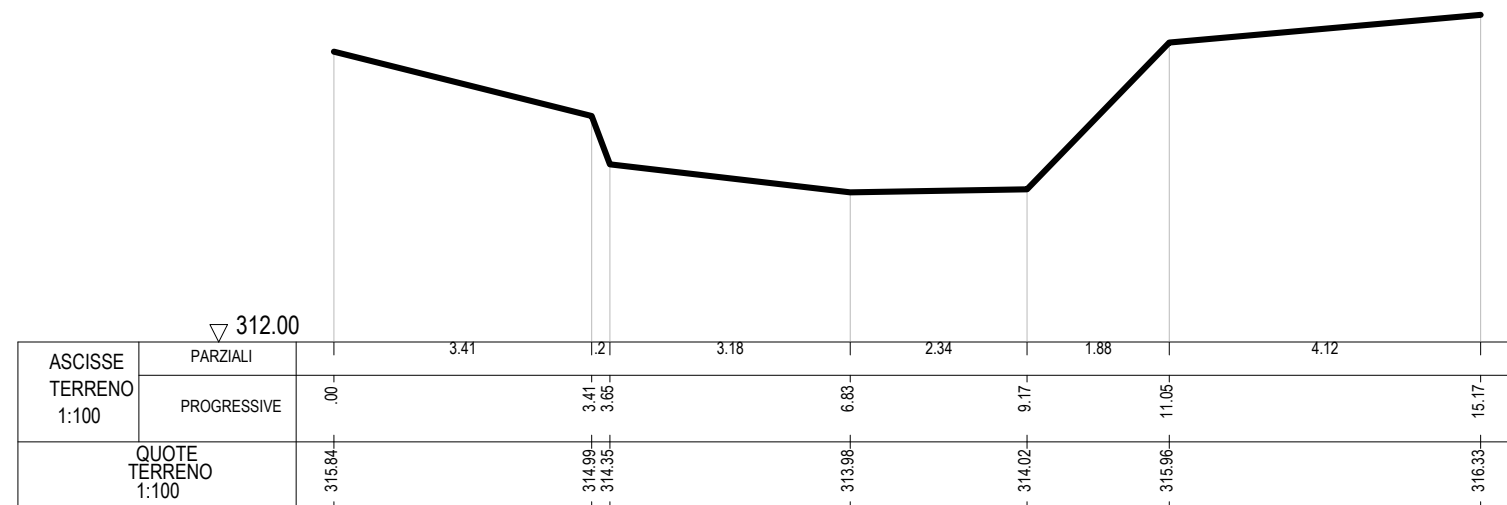

### SEZIONE 29.00


PROGRESSIVA : 1271.27 m

CORSO D' ACQUA :

T.Gavarnia

LOCALITA' :

Sez.Ril\_19.1-HR\_29

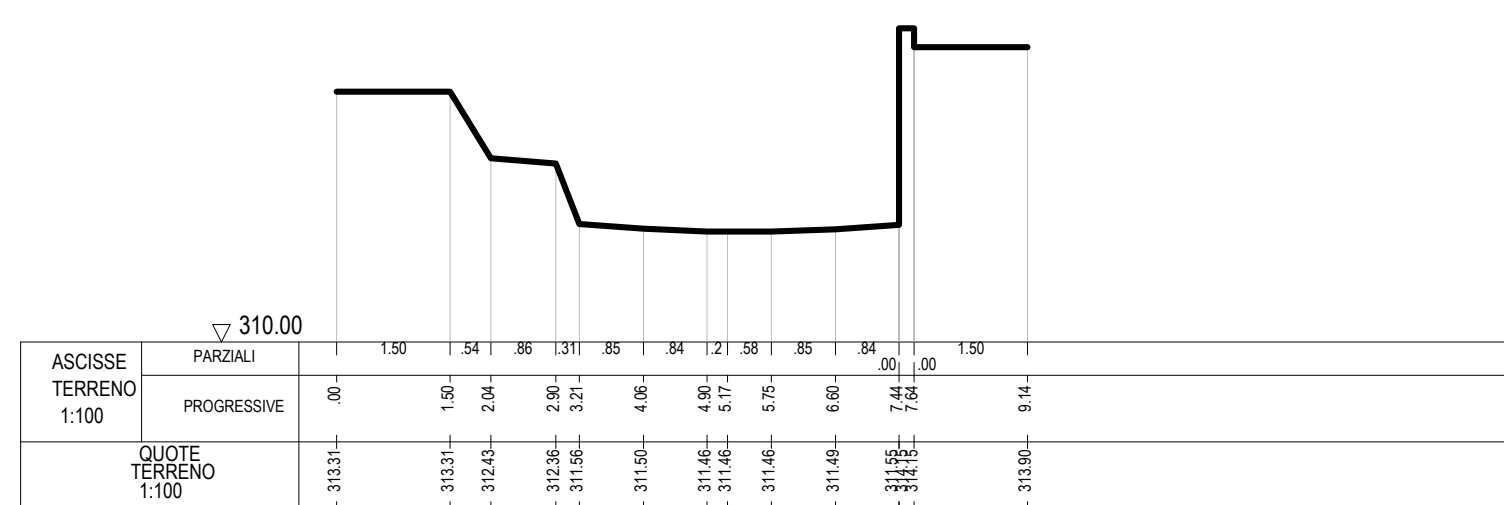

### SEZIONE 32.00


PROGRESSIVA : 787.56 m

CORSO D' ACQUA :

T.Gavarnia

LOCALITA' :

Sez.Ril\_17-HR\_32

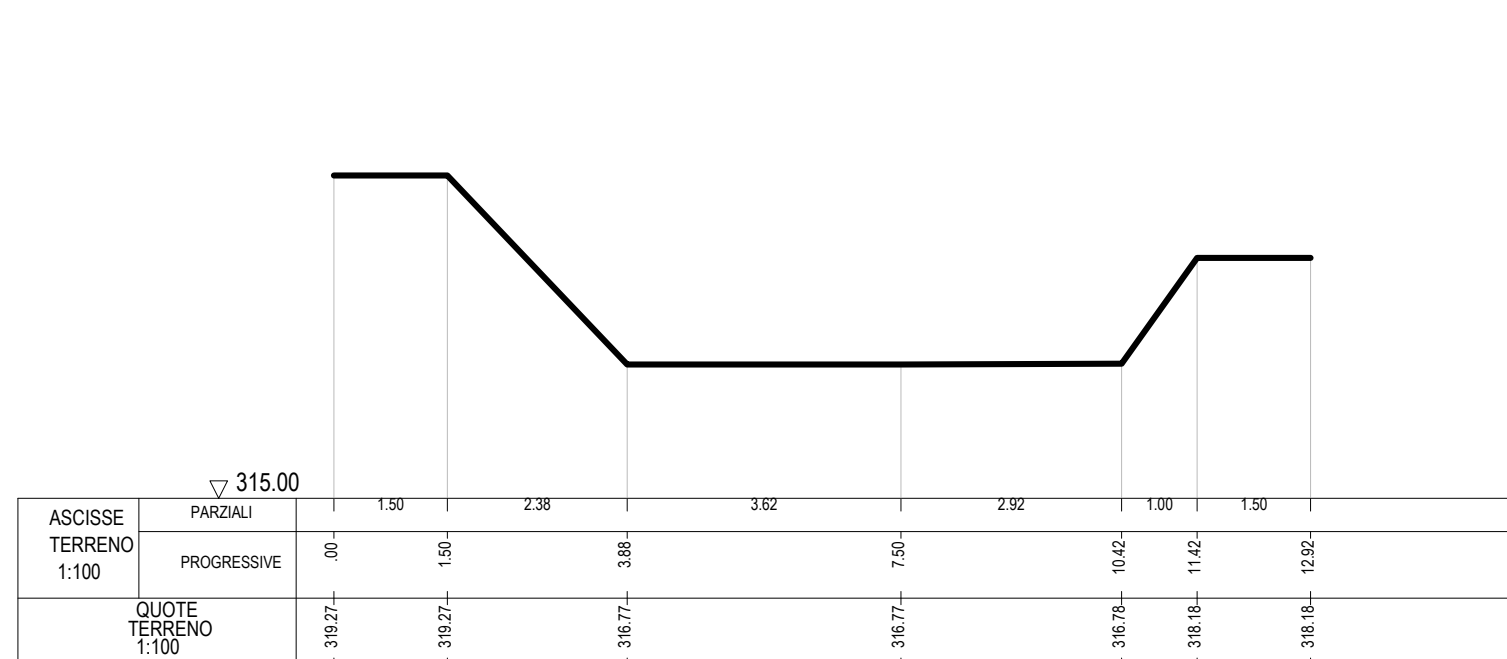

### SEZIONE 30.00


PROGRESSIVA : 1209.92 m

CORSO D' ACQUA :

T.Gavarnia

LOCALITA' :

Sez.Ril\_19-HR\_30

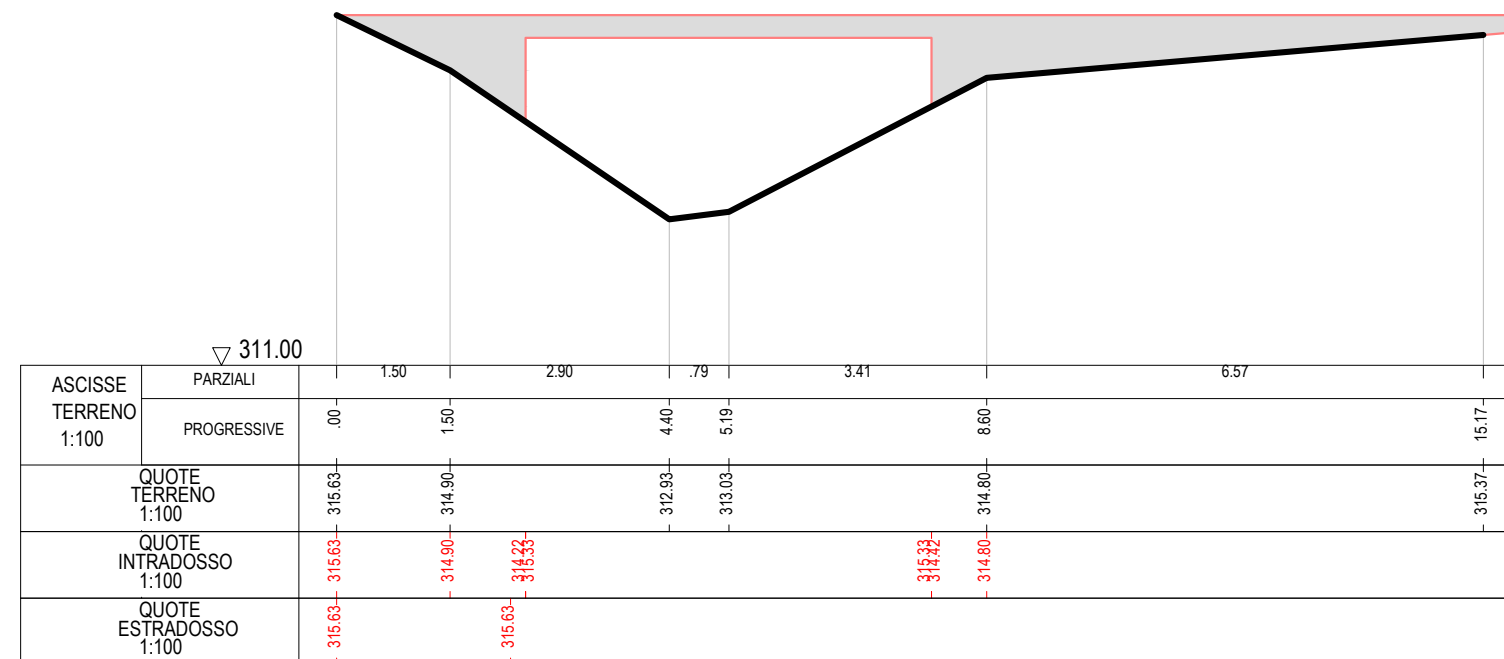

### SEZIONE 27.20


PROGRESSIVA : 1310.12 m

CORSO D' ACQUA :

T.Gavarnia

LOCALITA' :

Sez.Ril\_19.5-HR\_27.2

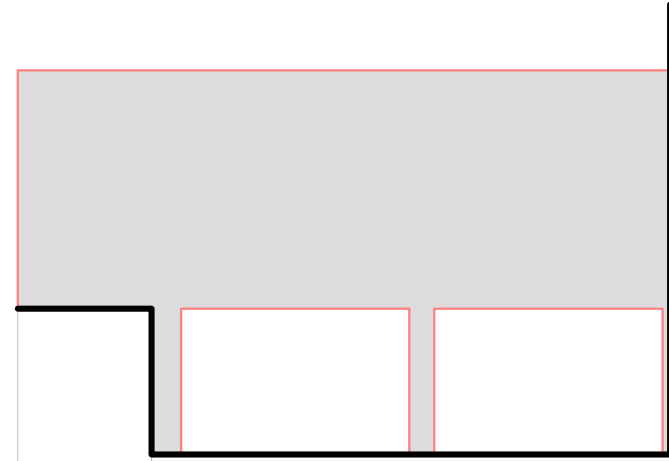

ASCISSE TERRENO 1:100	PARZIALI		PROGRESSIVE	
		.00	1.77	1.77
QUOTE TERRENO 1:100	313.29	313.38	313.38	317.37
QUOTE INTRADOSSO 1:100		311.36	313.28	313.28
QUOTE ESTRADOSSO 1:100	316.44			316.44

### SEZIONE 26.00


PROGRESSIVA : 1494.46 m

CORSO D' ACQUA :

T.Gavarnia

LOCALITA' :

Sez.Ril\_20-HR\_26

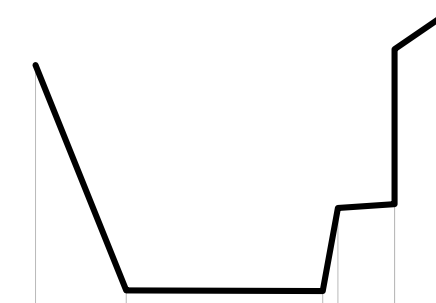

ASCISSE TERRENO 1:100	PARZIALI		PROGRESSIVE	
		.00	1.20	3.80
QUOTE TERRENO 1:100	313.00	310.02	310.01	313.77
QUOTE INTRADOSSO 1:100			311.11	313.27
QUOTE ESTRADOSSO 1:100				

### SEZIONE 28.00


PROGRESSIVA : 1278.56 m

CORSO D' ACQUA :

T.Gavarnia

LOCALITA' :

Sez.Ril\_19.2-HR\_28

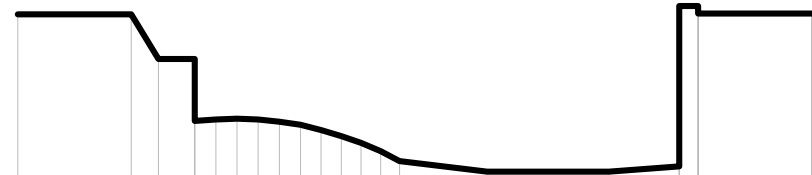

ASCISSE TERRENO 1:100	PARZIALI		PROGRESSIVE	
		.00	1.50	1.50
QUOTE TERRENO 1:100	313.51	313.51	312.92	313.52
QUOTE INTRADOSSO 1:100			312.90	313.62
QUOTE ESTRADOSSO 1:100				

### SEZIONE 27.10


PROGRESSIVA : 1370.53 m

CORSO D' ACQUA :

T.Gavarnia

LOCALITA' :

Sez.Ril\_19.6-HR\_27.1

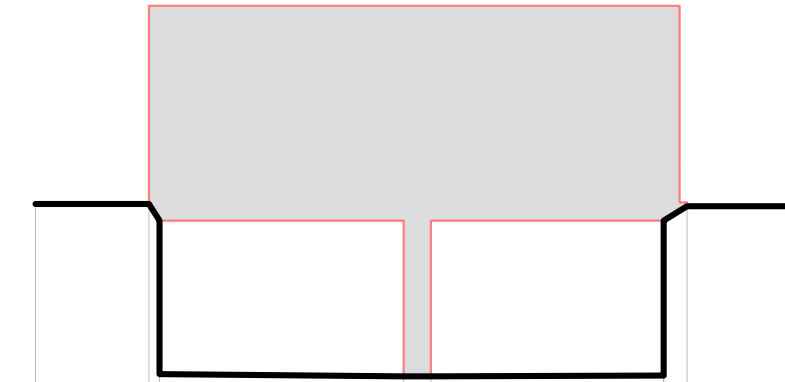

ASCISSE TERRENO 1:100	PARZIALI		PROGRESSIVE	
		.00	1.50	4.87
QUOTE TERRENO 1:100	313.29	313.07	311.01	313.26
QUOTE INTRADOSSO 1:100			313.07	313.07
QUOTE ESTRADOSSO 1:100				




### SEZIONE 24.00

PROGRESSIVA : 1576.60 m

CORSO D' ACQUA :  
T.Gavarnia

LOCALITA' :  
Sez.Ril\_22-HR\_24

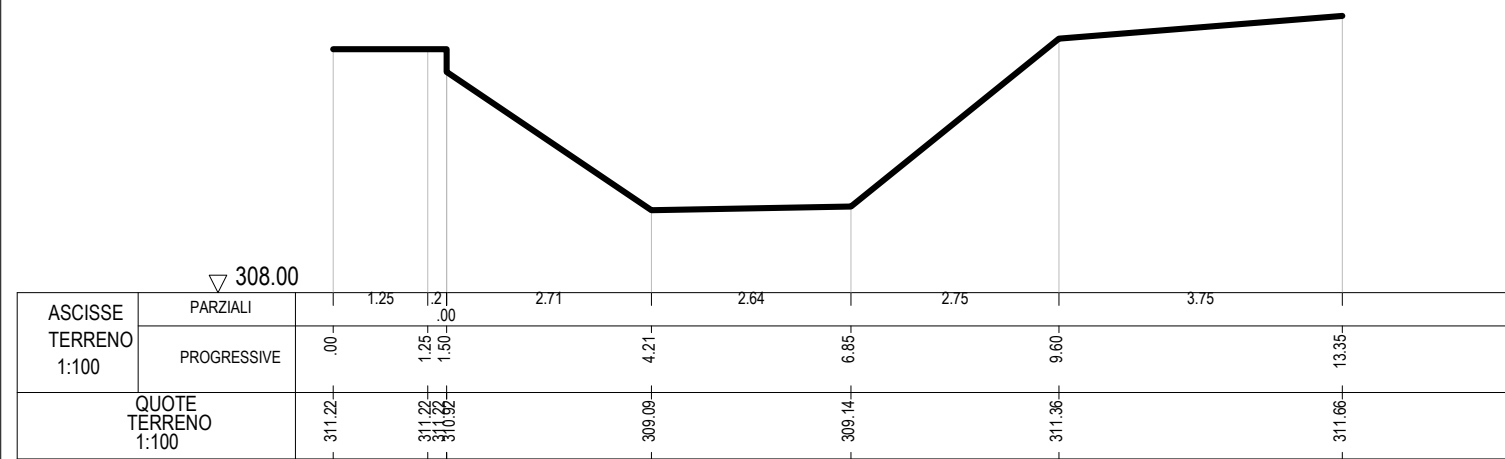


### SEZIONE 22.00

PROGRESSIVA : 1633.22 m

CORSO D' ACQUA :  
T.Gavarnia

LOCALITA' :  
Sez.Ril\_24-HR\_22

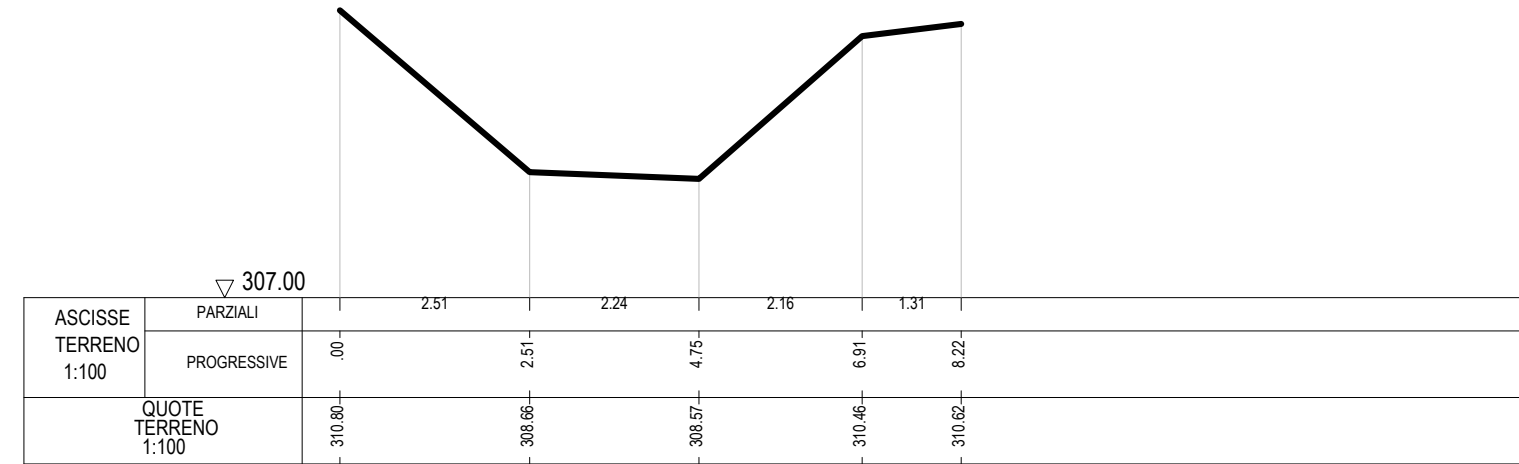


### SEZIONE 25.00

PROGRESSIVA : 1549.29 m

CORSO D' ACQUA :  
T.Gavarnia

LOCALITA' :  
Sez.Ril\_21-HR\_25

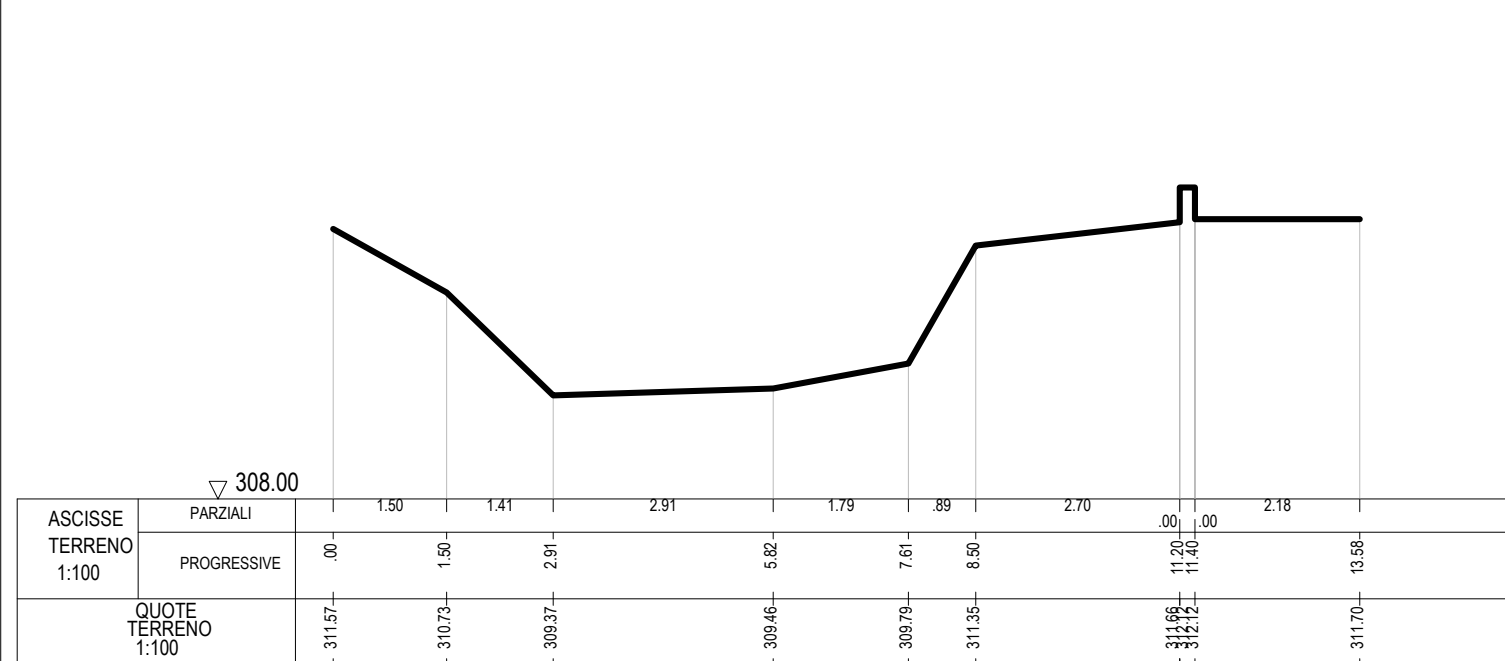


### SEZIONE 23.00

PROGRESSIVA : 1599.48 m

CORSO D' ACQUA :  
T.Gavarnia

LOCALITA' :  
Sez.Ril\_23-HR\_23

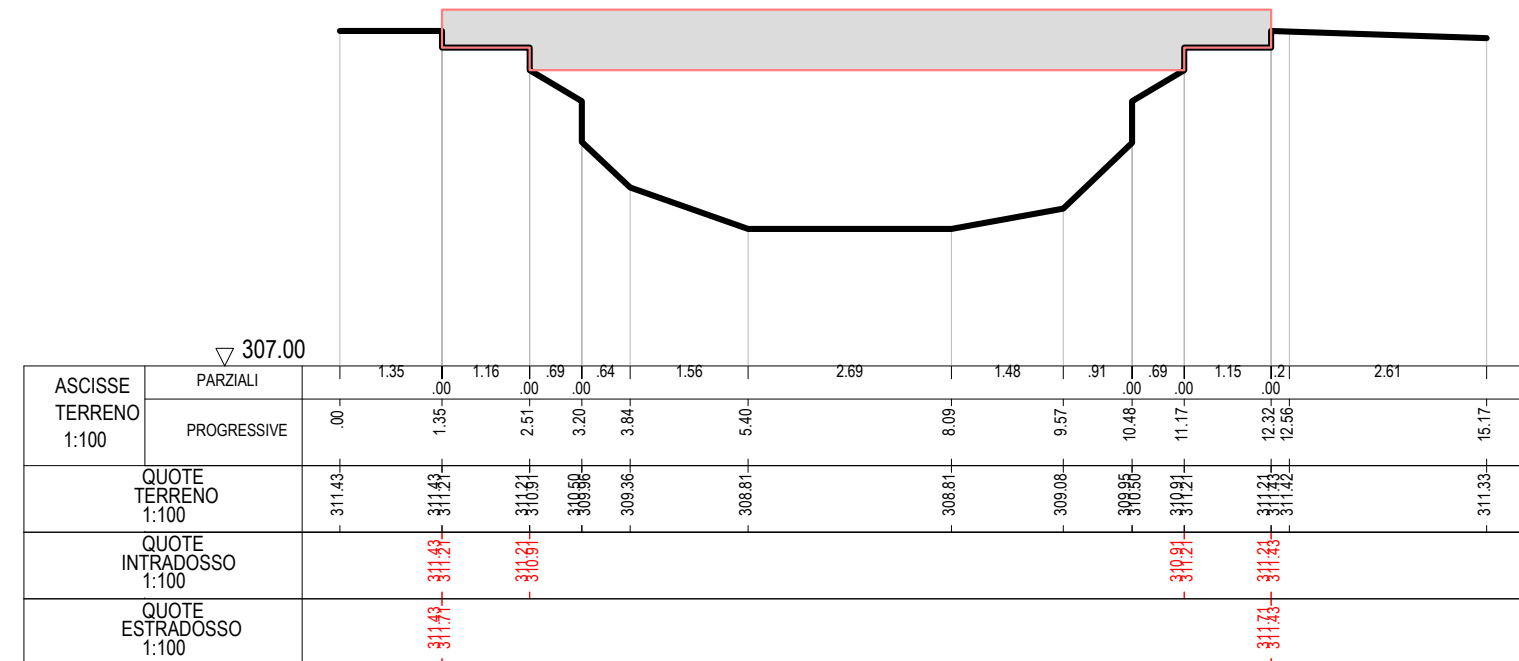

### SEZIONE 20.20


PROGRESSIVA : 1809.70 m

CORSO D' ACQUA :

T.Gavarnia

LOCALITA' :

Sez.Ril\_25.5-HR\_20.2

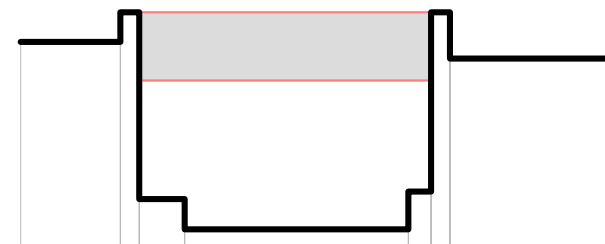

ASCISSE TERRENO 1:100	▽ 305.00						
	PARZIALI	1.32	1.21	.60	2.96	3.12	2.07
	PROGRESSIVE	.00	1.32	2.53	5.49	8.61	10.68
QUOTE TERRENO 1:100		308.73	308.73	308.65	308.55	308.25	308.51
QUOTE INTRADOSSO 1:100			308.22			308.22	
QUOTE ESTRADOSSO 1:100			309.12			309.12	

### SEZIONE 19.00


PROGRESSIVA : 2017.57 m

CORSO D' ACQUA :

T.Gavarnia

LOCALITA' :

Sez.Ril\_26-HR\_19

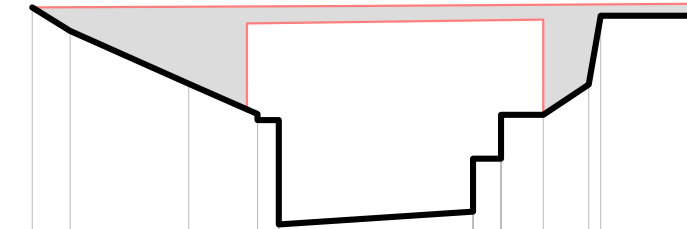

ASCISSE TERRENO 1:100	▽ 302.00									
	PARZIALI	.50	1.57	.91	1.21	2.57	1.37	.56	.60	1.32
	PROGRESSIVE	.00	.50	2.07	3.28	5.85	7.22	7.78	8.38	9.70
QUOTE TERRENO 1:100		306.37	306.06	305.36	304.96	304.88	304.95	304.95	306.26	306.26
QUOTE INTRADOSSO 1:100				306.06		306.33		306.33		
QUOTE ESTRADOSSO 1:100		306.37				306.39			306.42	

### SEZIONE 21.00


PROGRESSIVA : 1779.41 m

CORSO D' ACQUA :

T.Gavarnia

LOCALITA' :

Sez.Ril\_25-HR\_21

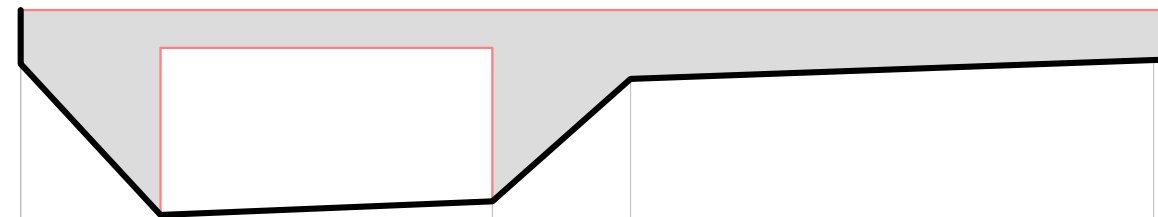

ASCISSE TERRENO 1:100	▽ 305.00					
	PARZIALI	.00	1.85	4.39	1.83	6.92
	PROGRESSIVE	.00	1.85	6.24	8.07	14.99
QUOTE TERRENO 1:100		308.22	306.51	306.69	308.31	308.56
QUOTE INTRADOSSO 1:100			308.51	308.69		
QUOTE ESTRADOSSO 1:100		309.22				309.18

### SEZIONE 20.10


PROGRESSIVA : 1863.79 m

CORSO D' ACQUA :

T.Gavarnia

LOCALITA' :

Sez.Ril\_25.6-HR\_20.1

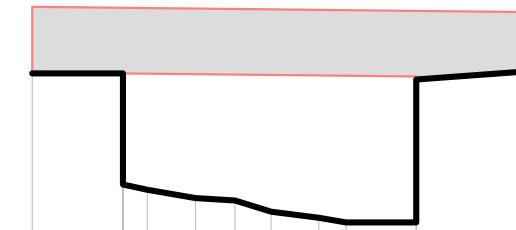


ASCISSE TERRENO 1:100	▽ 304.00												
	PARZIALI	1.20	1.32	.64	.52	.48	.63	.36	.93	.00	1.50		
	PROGRESSIVE	.00	1.20	2.52	3.04	3.52	4.15	4.51	5.44	5.44	6.94	8.44	
QUOTE TERRENO 1:100		307.74	306.27	306.20	306.09	306.06	305.91	305.83	305.77	305.76	307.77	307.77	
QUOTE INTRADOSSO 1:100			307.74						307.66				
QUOTE ESTRADOSSO 1:100		308.62							308.77		308.77		

### SEZIONE 17.00

PROGRESSIVA : 2139.51 m

CORSO D' ACQUA :  
T.Gavarnia

LOCALITA' :  
Sez.Ril\_28-HR\_17

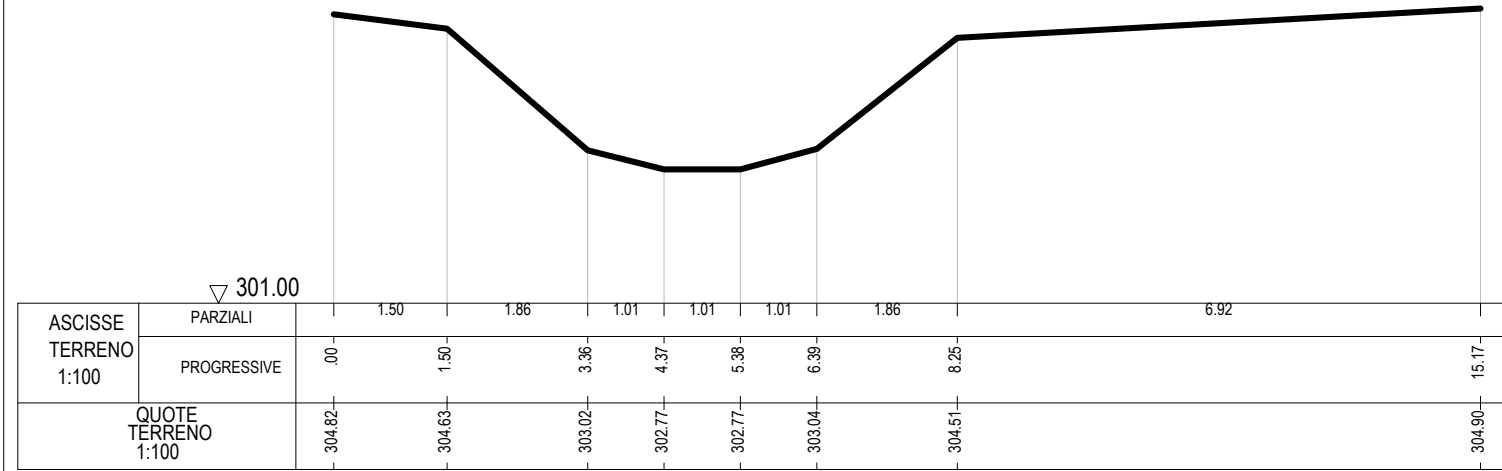


### SEZIONE 16.10

PROGRESSIVA : 2174.15 m

CORSO D' ACQUA :  
T.Gavarnia

LOCALITA' :  
Sez.Ril\_29-HR\_16.1

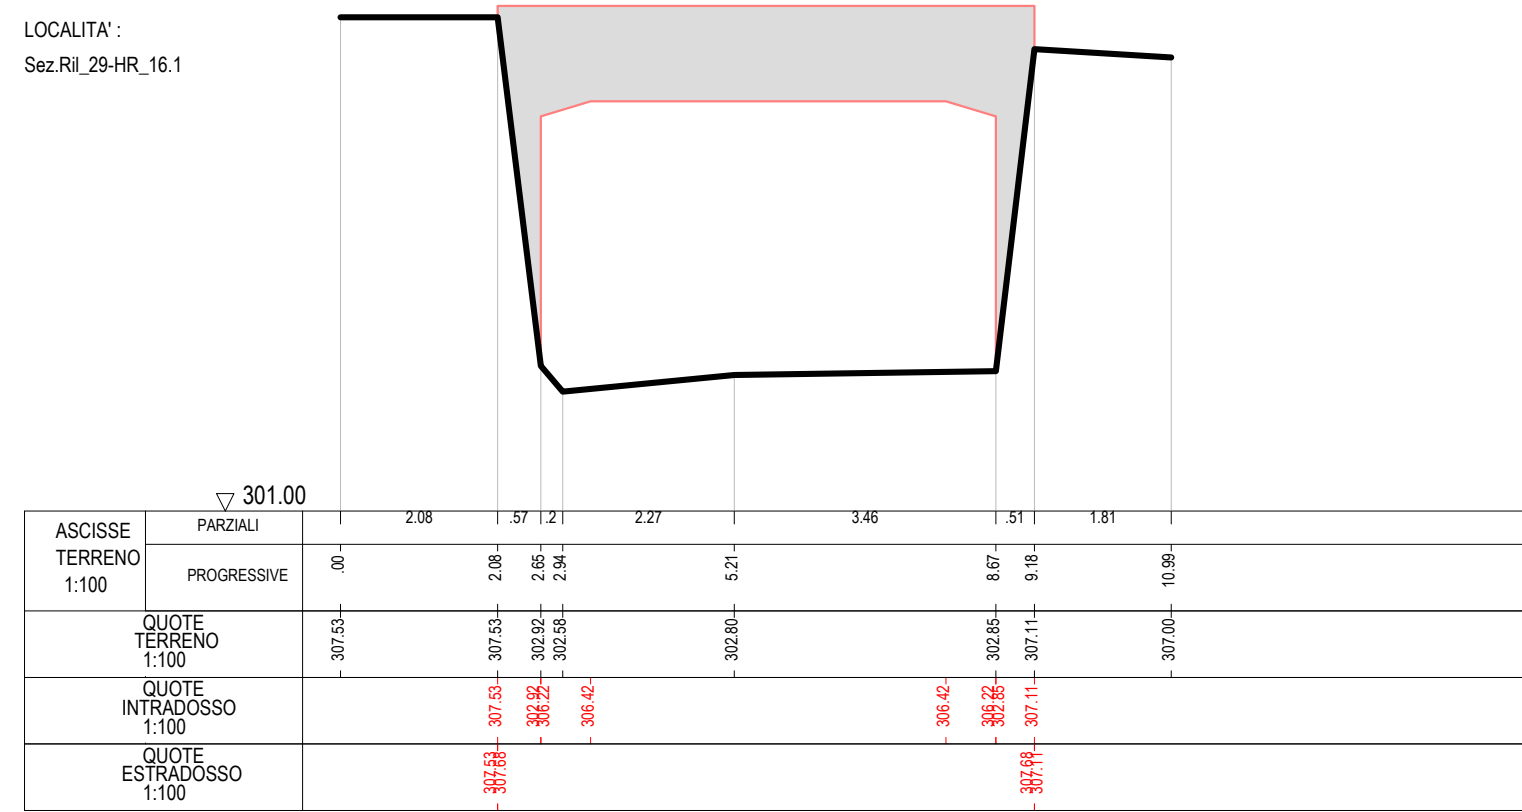


### SEZIONE 18.00

PROGRESSIVA : 2097.30 m

CORSO D' ACQUA :  
T.Gavarnia

LOCALITA' :  
Sez.Ril\_27-HR\_18

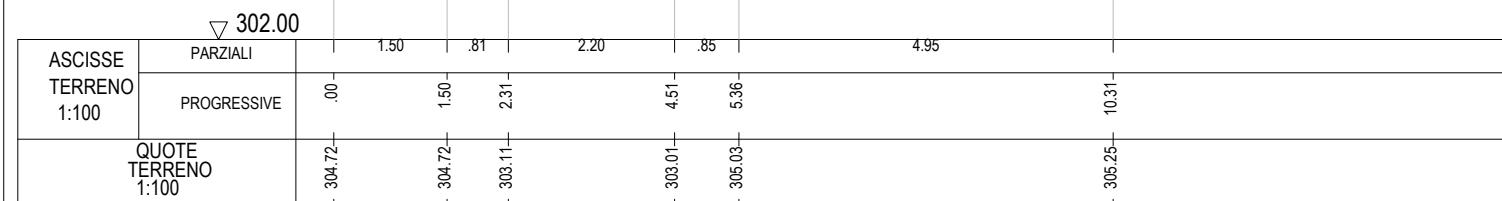


### SEZIONE 16.20

PROGRESSIVA : 2168.73 m

CORSO D' ACQUA :  
T.Gavarnia

LOCALITA' :  
Sez.Ril\_28.9-HR\_16.2

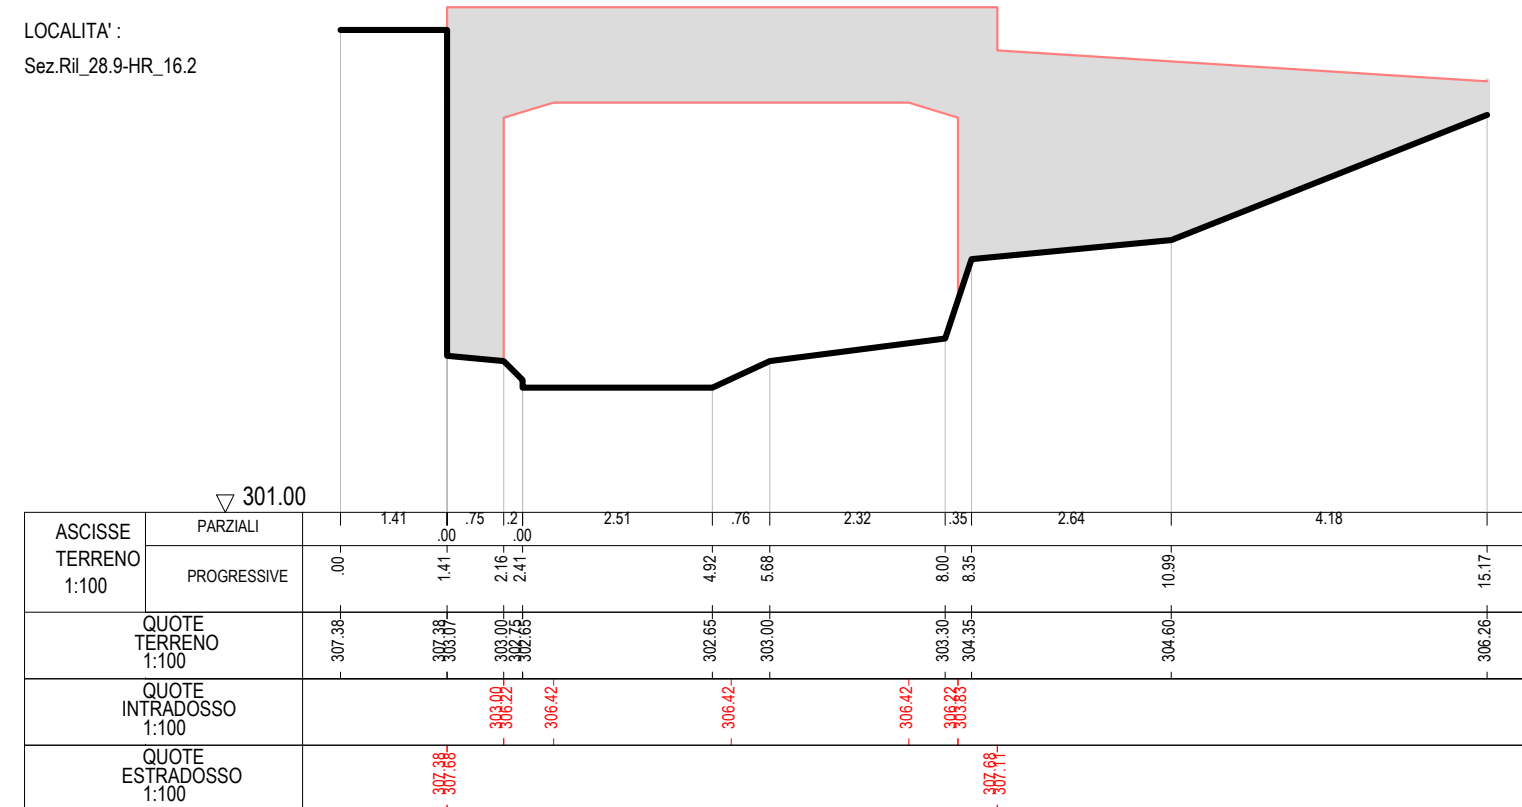




### SEZIONE 11.00

PROGRESSIVA : 2549.53 m

CORSO D' ACQUA :  
T.Gavarnia

LOCALITA' :  
Sez.Ril\_33-HR\_11

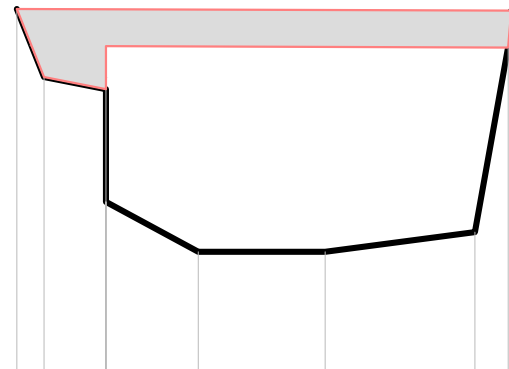


ASCISSE TERRENO 1:100	▽ 297.00							
	PARZIALI	PROGRESSIVE						
	1.36	.82	.00	1.22	1.68	1.98	1.44	.04
	.00	.36	1.18	2.40	4.08	6.06	6.54	
QUOTE TERRENO 1:100	302.19	301.29	300.63	298.98	298.98	299.24	302.69	
QUOTE INTRADOSSO 1:100	302.19	301.29	301.78				302.17	
QUOTE ESTRADOSSO 1:100	302.19						302.17	

### SEZIONE 9.00

PROGRESSIVA : 2609.78 m

CORSO D' ACQUA :  
T.Gavarnia

LOCALITA' :  
Sez.Ril\_35-HR\_9

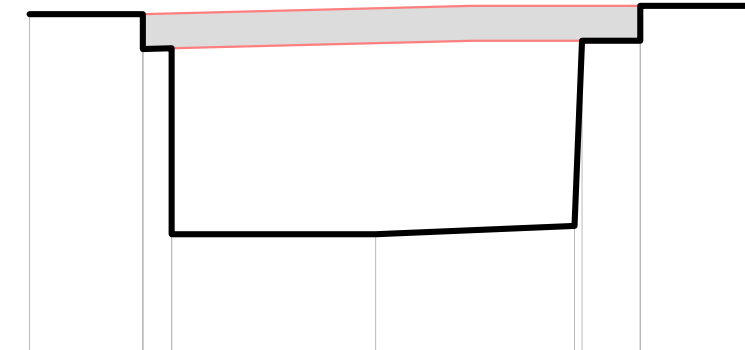


ASCISSE TERRENO 1:100	▽ 296.00							
	PARZIALI	PROGRESSIVE						
	1.50	.38	.00	2.70	2.63	.77	.00	1.50
	.00	1.50	1.88	4.58	7.21	8.08	9.58	
QUOTE TERRENO 1:100	300.87	300.87	300.96	297.96	298.02	300.56	300.98	
QUOTE INTRADOSSO 1:100		300.87	300.42		300.52	300.52	300.56	
QUOTE ESTRADOSSO 1:100		300.87			300.52		300.56	

### SEZIONE 12.00

PROGRESSIVA : 2505.16 m

CORSO D' ACQUA :  
T.Gavarnia

LOCALITA' :  
Sez.Ril\_32.5-HR\_12

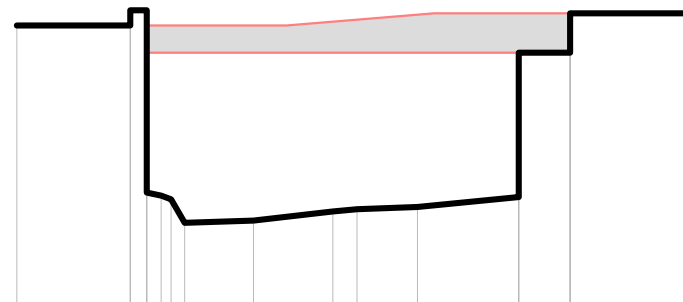


ASCISSE TERRENO 1:100	▽ 298.00										
	PARZIALI	PROGRESSIVE									
	1.50	.02	.18	.91	1.05	1.32	.80	1.34	.68	.00	1.51
	.00	1.50	1.72	2.22	3.13	4.18	4.50	5.30	6.64	7.32	8.83
QUOTE TERRENO 1:100	302.13	302.13	299.82	299.52	299.55	299.67	299.70	299.73	300.99	301.73	302.29
QUOTE INTRADOSSO 1:100			301.77						301.77		
QUOTE ESTRADOSSO 1:100		302.13			302.13			302.29		302.29	

### SEZIONE 10.00

PROGRESSIVA : 2589.92 m

CORSO D' ACQUA :  
T.Gavarnia

LOCALITA' :  
Sez.Ril\_34-HR\_10

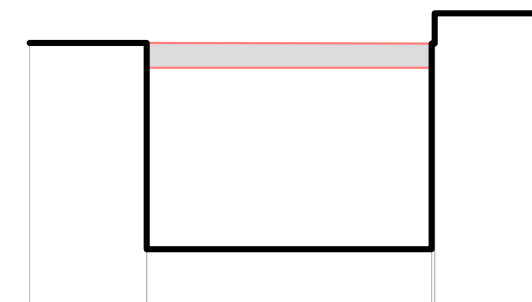

ASCISSE TERRENO 1:100	▽ 297.00				
	PARZIALI	PROGRESSIVE			
	1.55	.00	3.77	.00	1.50
	.00	1.55	5.32	6.86	
QUOTE TERRENO 1:100	300.90	300.97	298.67	301.29	
QUOTE INTRADOSSO 1:100		300.97	300.67		
QUOTE ESTRADOSSO 1:100		300.90	300.67		



### SEZIONE 7.00


PROGRESSIVA : 2701.53 m

CORSO D' ACQUA :

T.Gavarnia

LOCALITA' :

Sez.Ril\_37-HR\_7

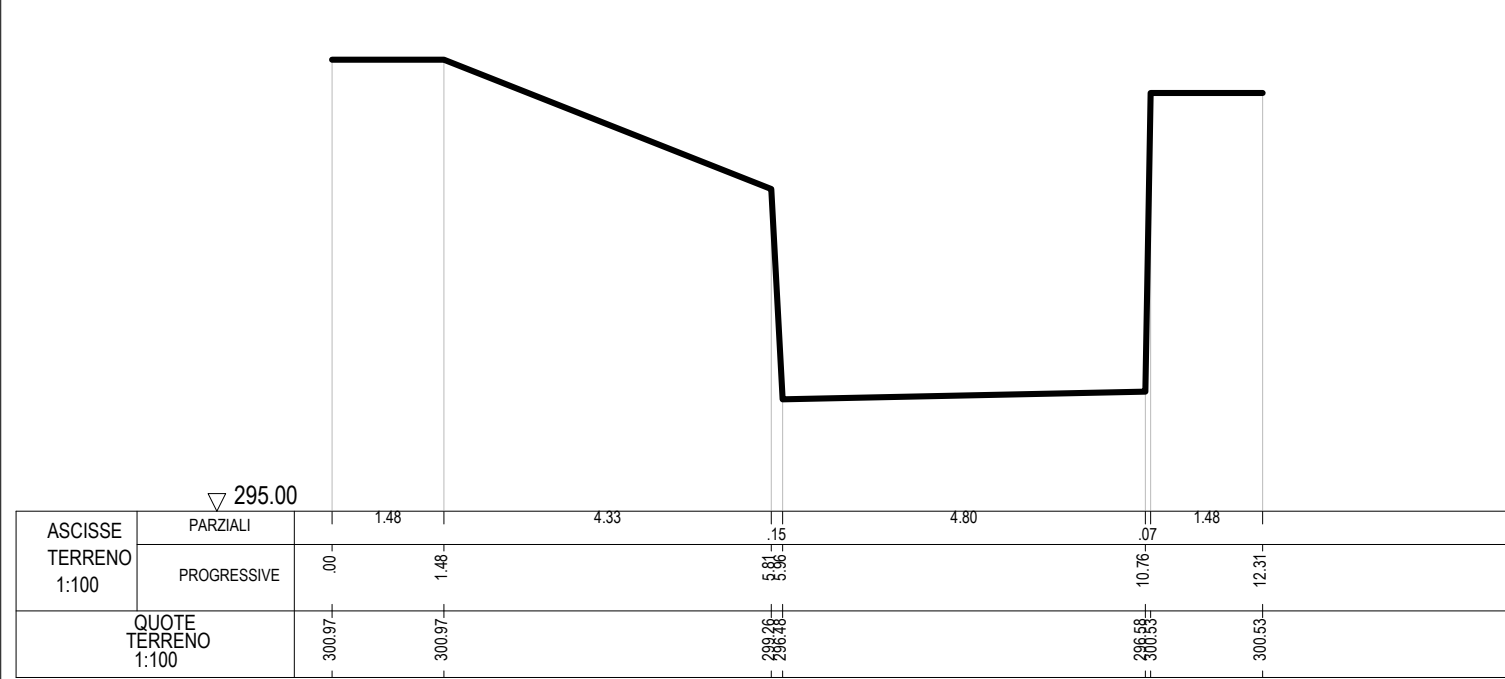

### SEZIONE 5.00


PROGRESSIVA : 2759.69 m

CORSO D' ACQUA :

T.Gavarnia

LOCALITA' :

Sez.Ril\_39-HR\_5

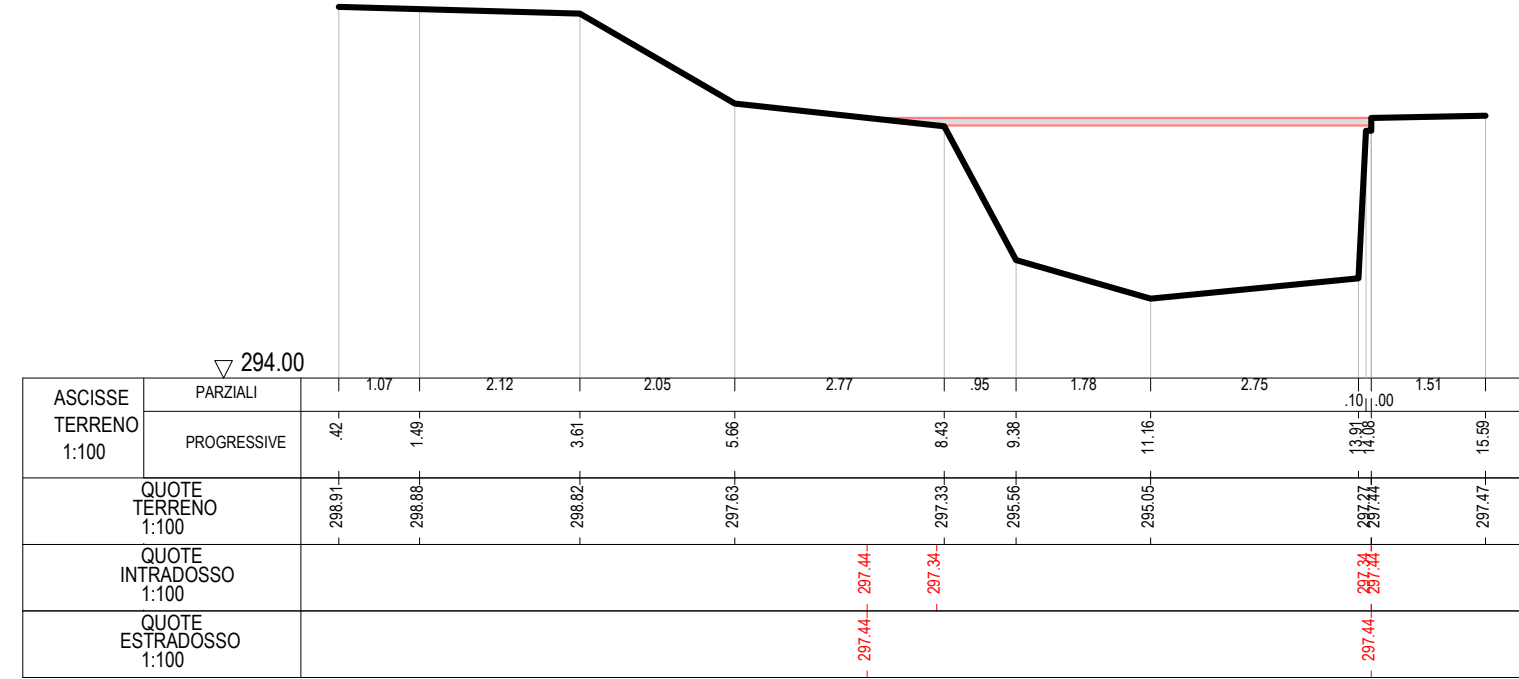

### SEZIONE 8.00


PROGRESSIVA : 2636.90 m

CORSO D' ACQUA :

T.Gavarnia

LOCALITA' :

Sez.Ril\_36-HR\_8

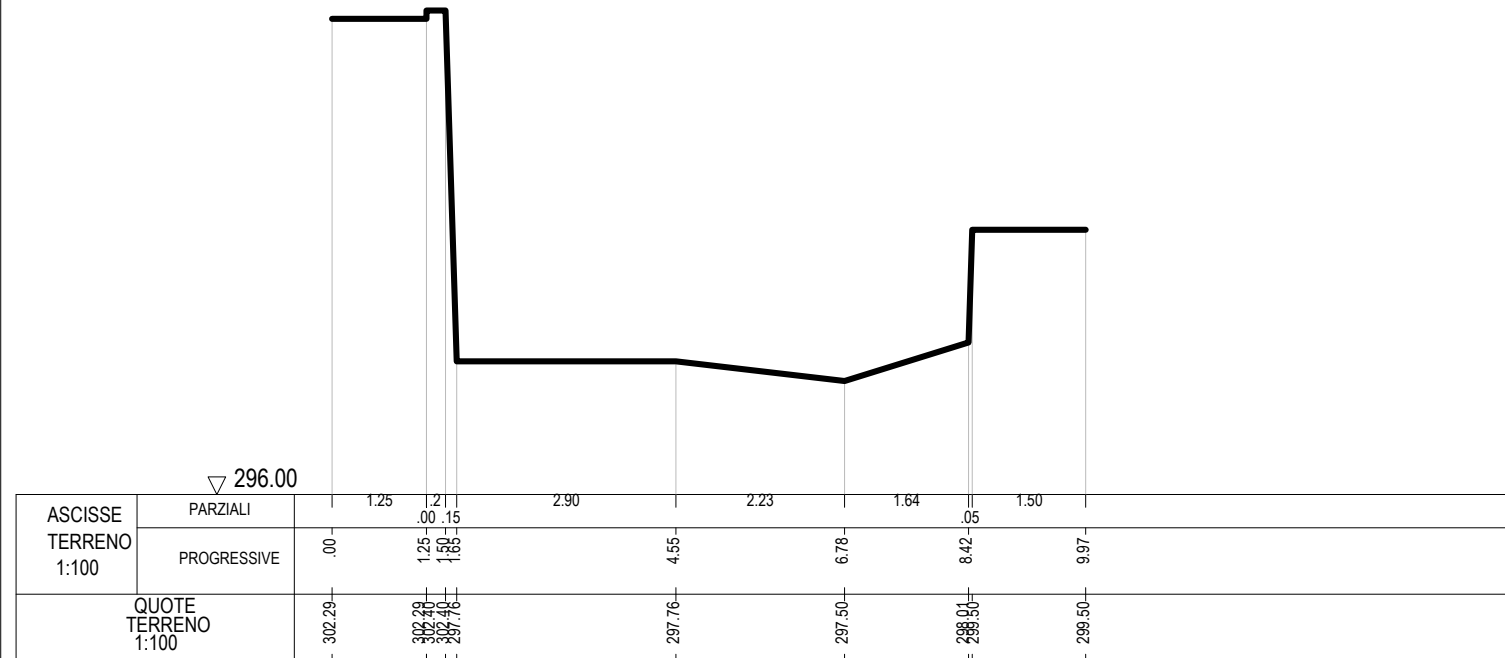

### SEZIONE 6.00


PROGRESSIVA : 2732.39 m

CORSO D' ACQUA :

T.Gavarnia

LOCALITA' :

Sez.Ril\_38-HR\_6

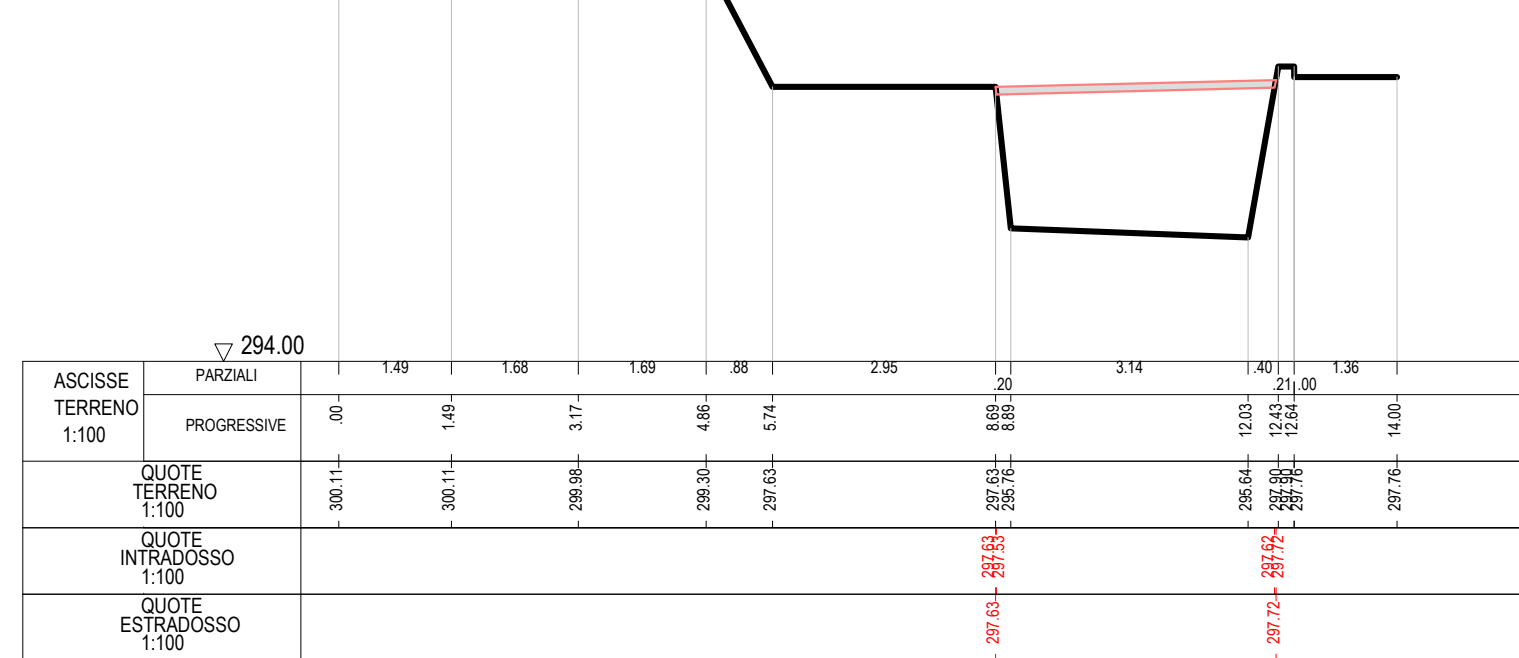


### SEZIONE 3.00

PROGRESSIVA : 2949.07 m

CORSO D' ACQUA :  
T.Gavarnia

LOCALITA' :  
Sez.Ril\_41-HR\_3

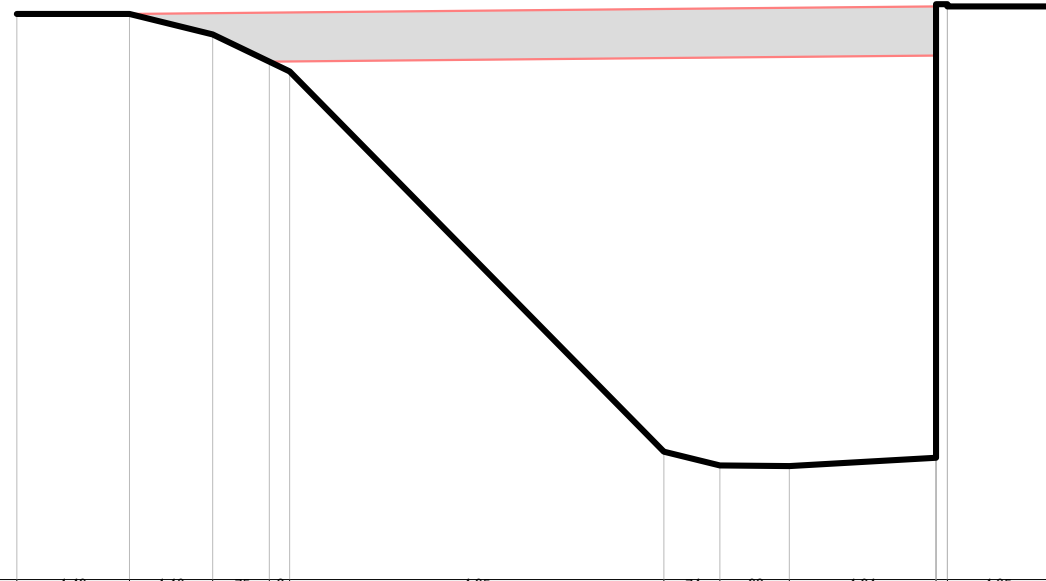


ASCISSE TERRENO 1:100	▽ 291.00										
	PARZIALI	1.49	1.10	.75	.21	4.95	.74	.92	1.94	.00	1.35
	PROGRESSIVE	.00	1.49	2.59	3.34	3.61	8.56	9.30	10.22	12.16	13.66
QUOTE TERRENO 1:100		298.48	298.48	298.21	297.85	297.72	292.69	292.51	292.50	298.61	298.58
QUOTE INTRADOSSO 1:100					297.85	297.72				297.93	
QUOTE ESTRADOSSO 1:100			298.48							298.58	

### SEZIONE 1.00

PROGRESSIVA : 3188.60 m

CORSO D' ACQUA :  
T.Gavarnia

LOCALITA' :  
Sez.Ril\_43-HR\_1

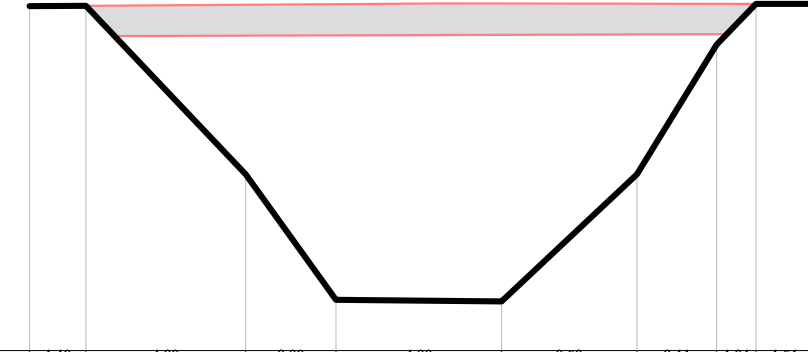


ASCISSE TERRENO 1:200	▽ 286.00										
	PARZIALI	1.49	4.23	2.39	4.38	3.58	2.11	1.04	1.51		
	PROGRESSIVE	.00	1.49	5.72	8.11	12.49	16.07	18.18	19.22	20.73	
QUOTE TERRENO 1:200		295.11	295.12	290.66	287.34	287.30	290.66	294.09	295.17	295.17	
QUOTE INTRADOSSO 1:200			294.32					294.37			
QUOTE ESTRADOSSO 1:200		295.12			295.18				295.17		

### SEZIONE 4.00

PROGRESSIVA : 2845.01 m

CORSO D' ACQUA :  
T.Gavarnia

LOCALITA' :  
Sez.Ril\_40-HR\_4

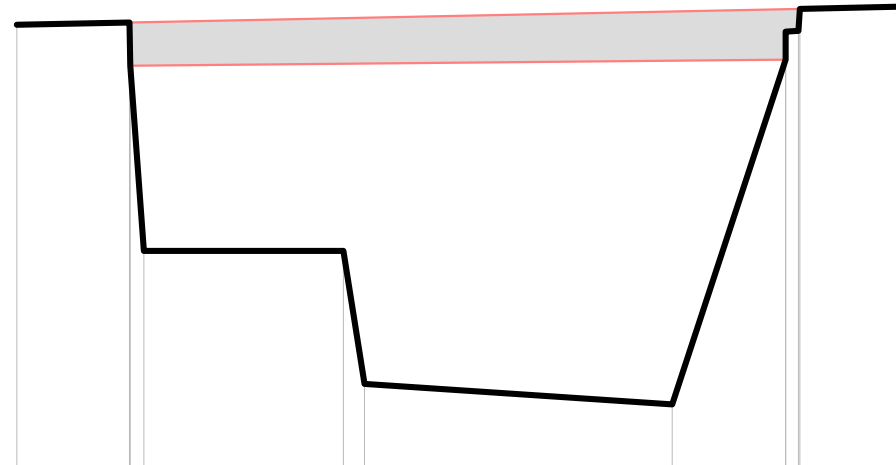


ASCISSE TERRENO 1:100	▽ 293.00										
	PARZIALI	1.49	.01	1.18	2.64	1.21	4.07	1.50	.00	.02	1.32
	PROGRESSIVE	.00	1.49	1.68	4.32	4.60	8.67	10.17	10.34	11.68	
QUOTE TERRENO 1:100		299.15	298.18	298.61	296.16	294.40	294.13	298.69	298.66	299.39	
QUOTE INTRADOSSO 1:100			298.18	298.61				298.66	298.66		
QUOTE ESTRADOSSO 1:100		299.18							299.37		

### SEZIONE 2.00

PROGRESSIVA : 3136.85 m

CORSO D' ACQUA :  
T.Gavarnia

LOCALITA' :  
Sez.Ril\_42-HR\_2

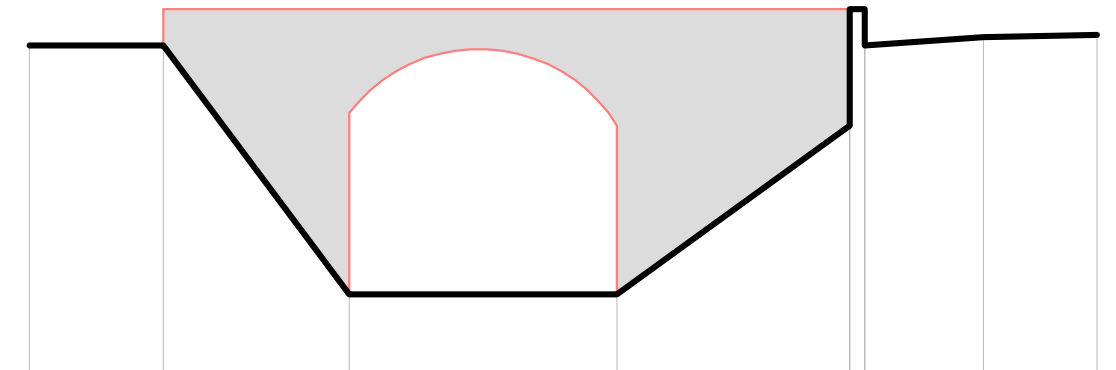

ASCISSE TERRENO 1:100	▽ 289.00										
	PARZIALI	1.77	2.46	4.23	3.54	7.77	3.08	.00	.00	1.57	1.50
	PROGRESSIVE	.00	1.77	4.23	7.77	11.05	12.62	14.12			
QUOTE TERRENO 1:100		293.62	293.62	290.33	290.33	290.33	293.73	293.76			
QUOTE INTRADOSSO 1:100				290.73	290.73	290.73					
QUOTE ESTRADOSSO 1:100		293.60							294.10		